



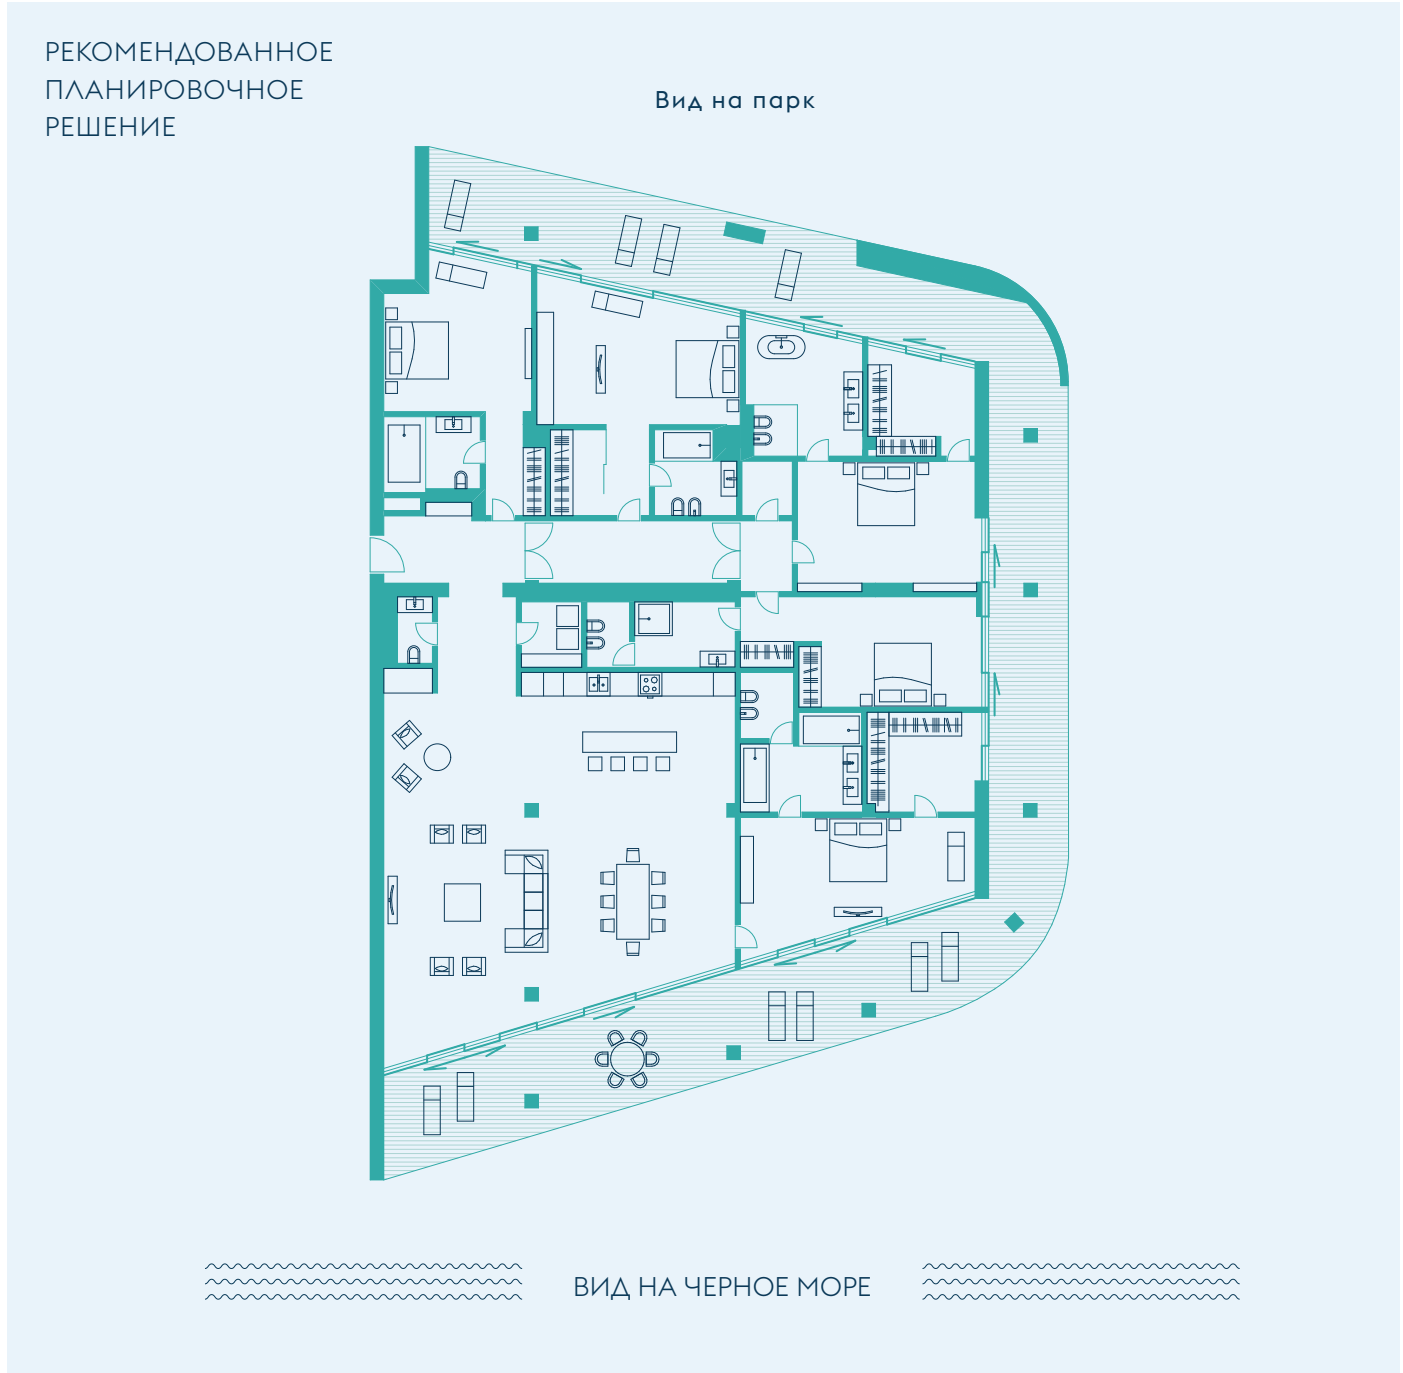

РАСПОЛОЖЕНИЕ АПАРТАМЕНТА

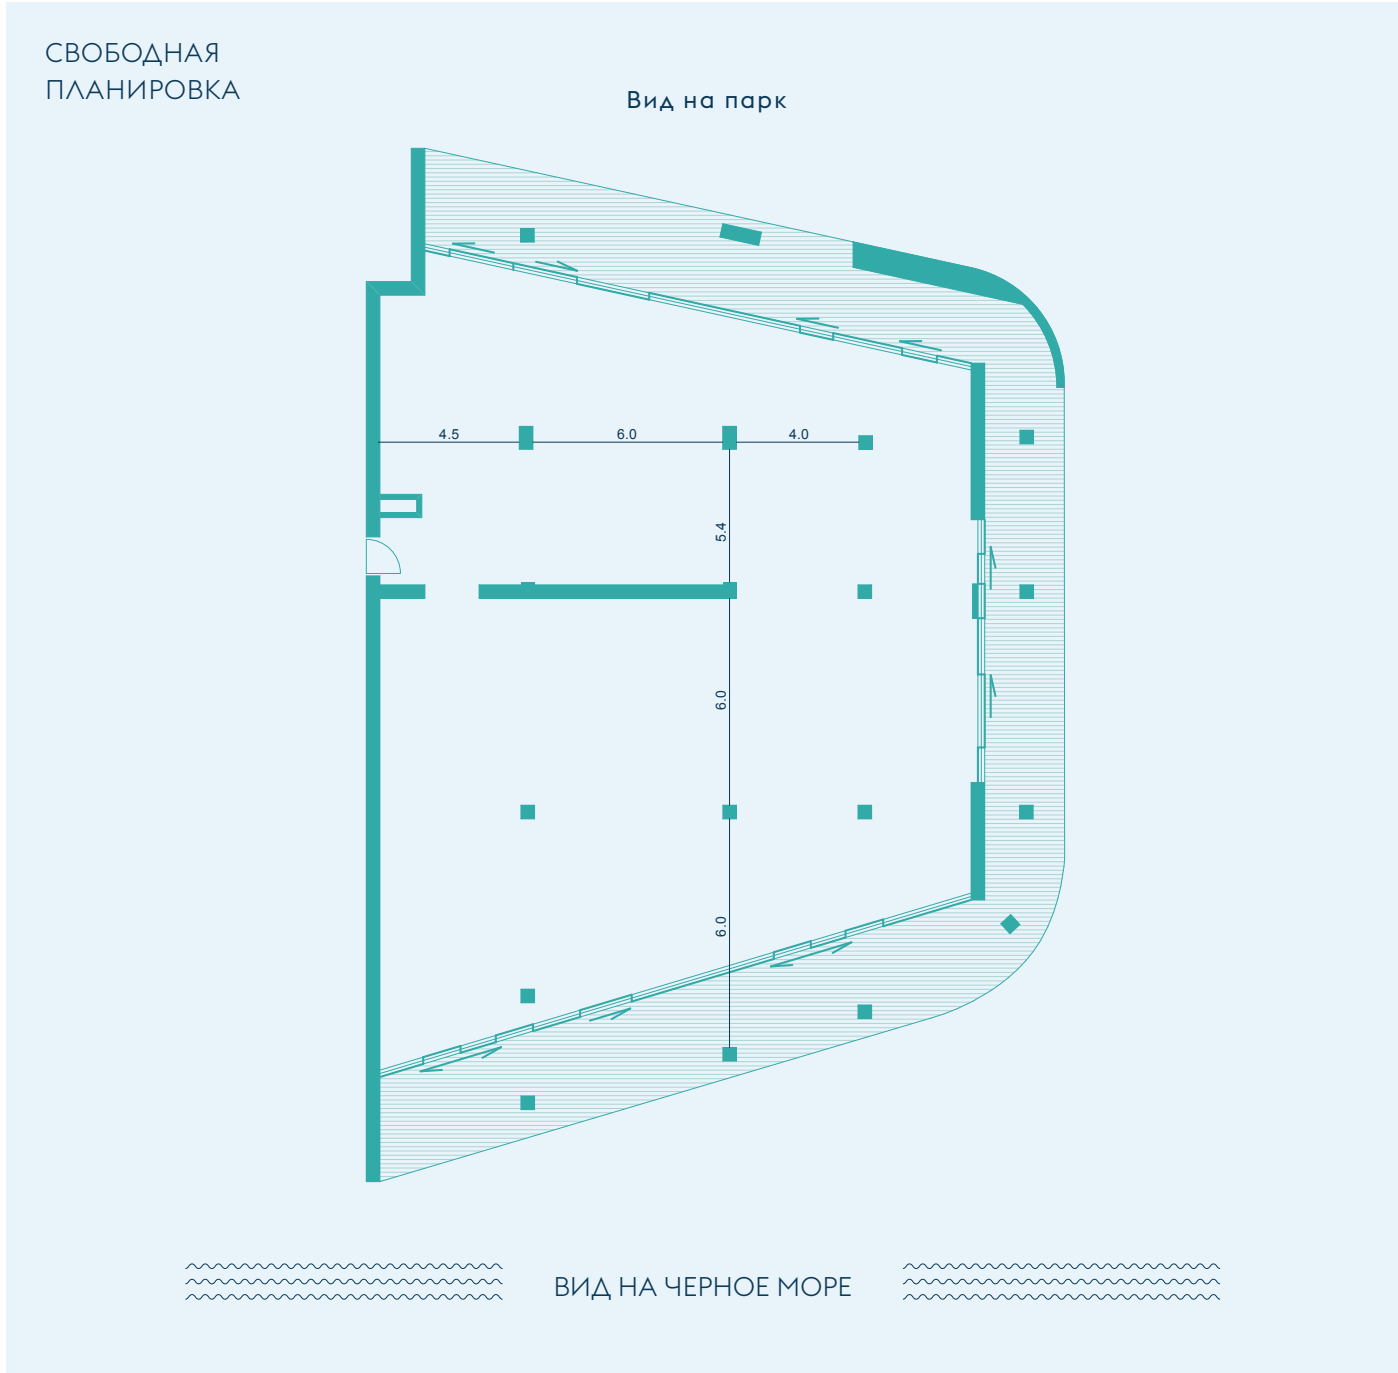


ПАРАМЕТРЫ АПАРТАМЕНТА

ОБЩАЯ ПЛОЩАДЬ
473,8 м²

ПЛОЩАДЬ ТЕРРАСЫ
125 м²

ПЛОЩАДЬ АПАРТАМЕНТА
348,8 м²

СПАЛЬНИ
5

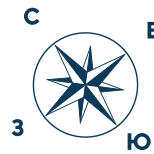

+7 495 980 80 80
reef.live

* все апартаменты реализуются в свободной планировке